



FASAD MOT NORDVÄST
HUS A

HUS B

HUS C



FASAD MOT SYDÖST
HUS C

HUS B

HUS A



FASAD MOT NORDÖST
HUS A




FASAD MOT SYDVÄST
HUS C

RITNINGEN KAN EJ BETRAKTAS SOM
UPPMÄTNINGSRITNING EFTERSOM EN
FULLSTÄNDIG UPPMÄTNING EJ HAR UTFÖRTS
PÅ BEFINTLIGA BYGGNADSEDELAR.



A	1	DÖRR LASTINTAG	MT	2002-09-12
BET	ANT	ÄNDRINGEN AVSER	SIGN	DATUM

BYGGHANDLING

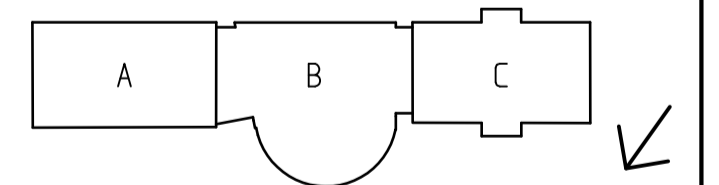

BJURSNÄS 1:20 OCH 1:152, LAXÅ
KUNSKAPENS HUS

A	Eva Käveruds Arkitektkontor AB	019-25 11 98
	Scandiaconsult Sverige AB	019-16 67 00
K	J&W	019-17 89 50
E	MSI el	014-545 90
V	VPR	019-27 50 60
Vs	Lekebergs rör	0585-261 33

UPPDRAG NR 02122	RITAD AV M. Thernell	HANDLÄGGARE
DATUM 2002-08-30	ANSVARIG Eva Käverud	

OM- OCH NYBYGGNAD
HUS A, B OCH C
FASADER

SKALA 1:100	NUMMER A30-01-01	BET A
----------------	---------------------	----------